


DEPARTEMENT BAU, UMWELT UND VERKEHR Tiefbau Hauptstrasse 20, 9552 Bronschhofen Telefon 071 914 47 19 tiefbauam@stadtwil.ch www.stadtwil.ch	Format 60 x 115 cm Entwurf site Gezeichnet site Geprüft tro Datum 29. November 2021	Plan Nr:215435'000-1.008
--	---	--------------------------



<p>Legende:</p> <ul style="list-style-type: none"> <li>proj. Strasse</li> <li>Anpassung</li> <li>Gehweg</li> <li>Radweg</li> <li>Drittprojekt</li> <li>Drittprojekt bereits ausgeführt</li> <li>Baum bestehend</li> <li>Baum neu</li> <li>Kandelaber bestehend</li> <li>Kandelaber neu</li> <li>Rabatte</li> <li>Pflasterung</li> <li>Kunstbauten</li> <li>Ausflachung / Anpassung Grünfläche</li> <li>Entwässerung ES bestehend</li> <li>Entwässerung ES neu</li> </ul>
--

Index	Vorgenommene Änderungen

Situation 1:500

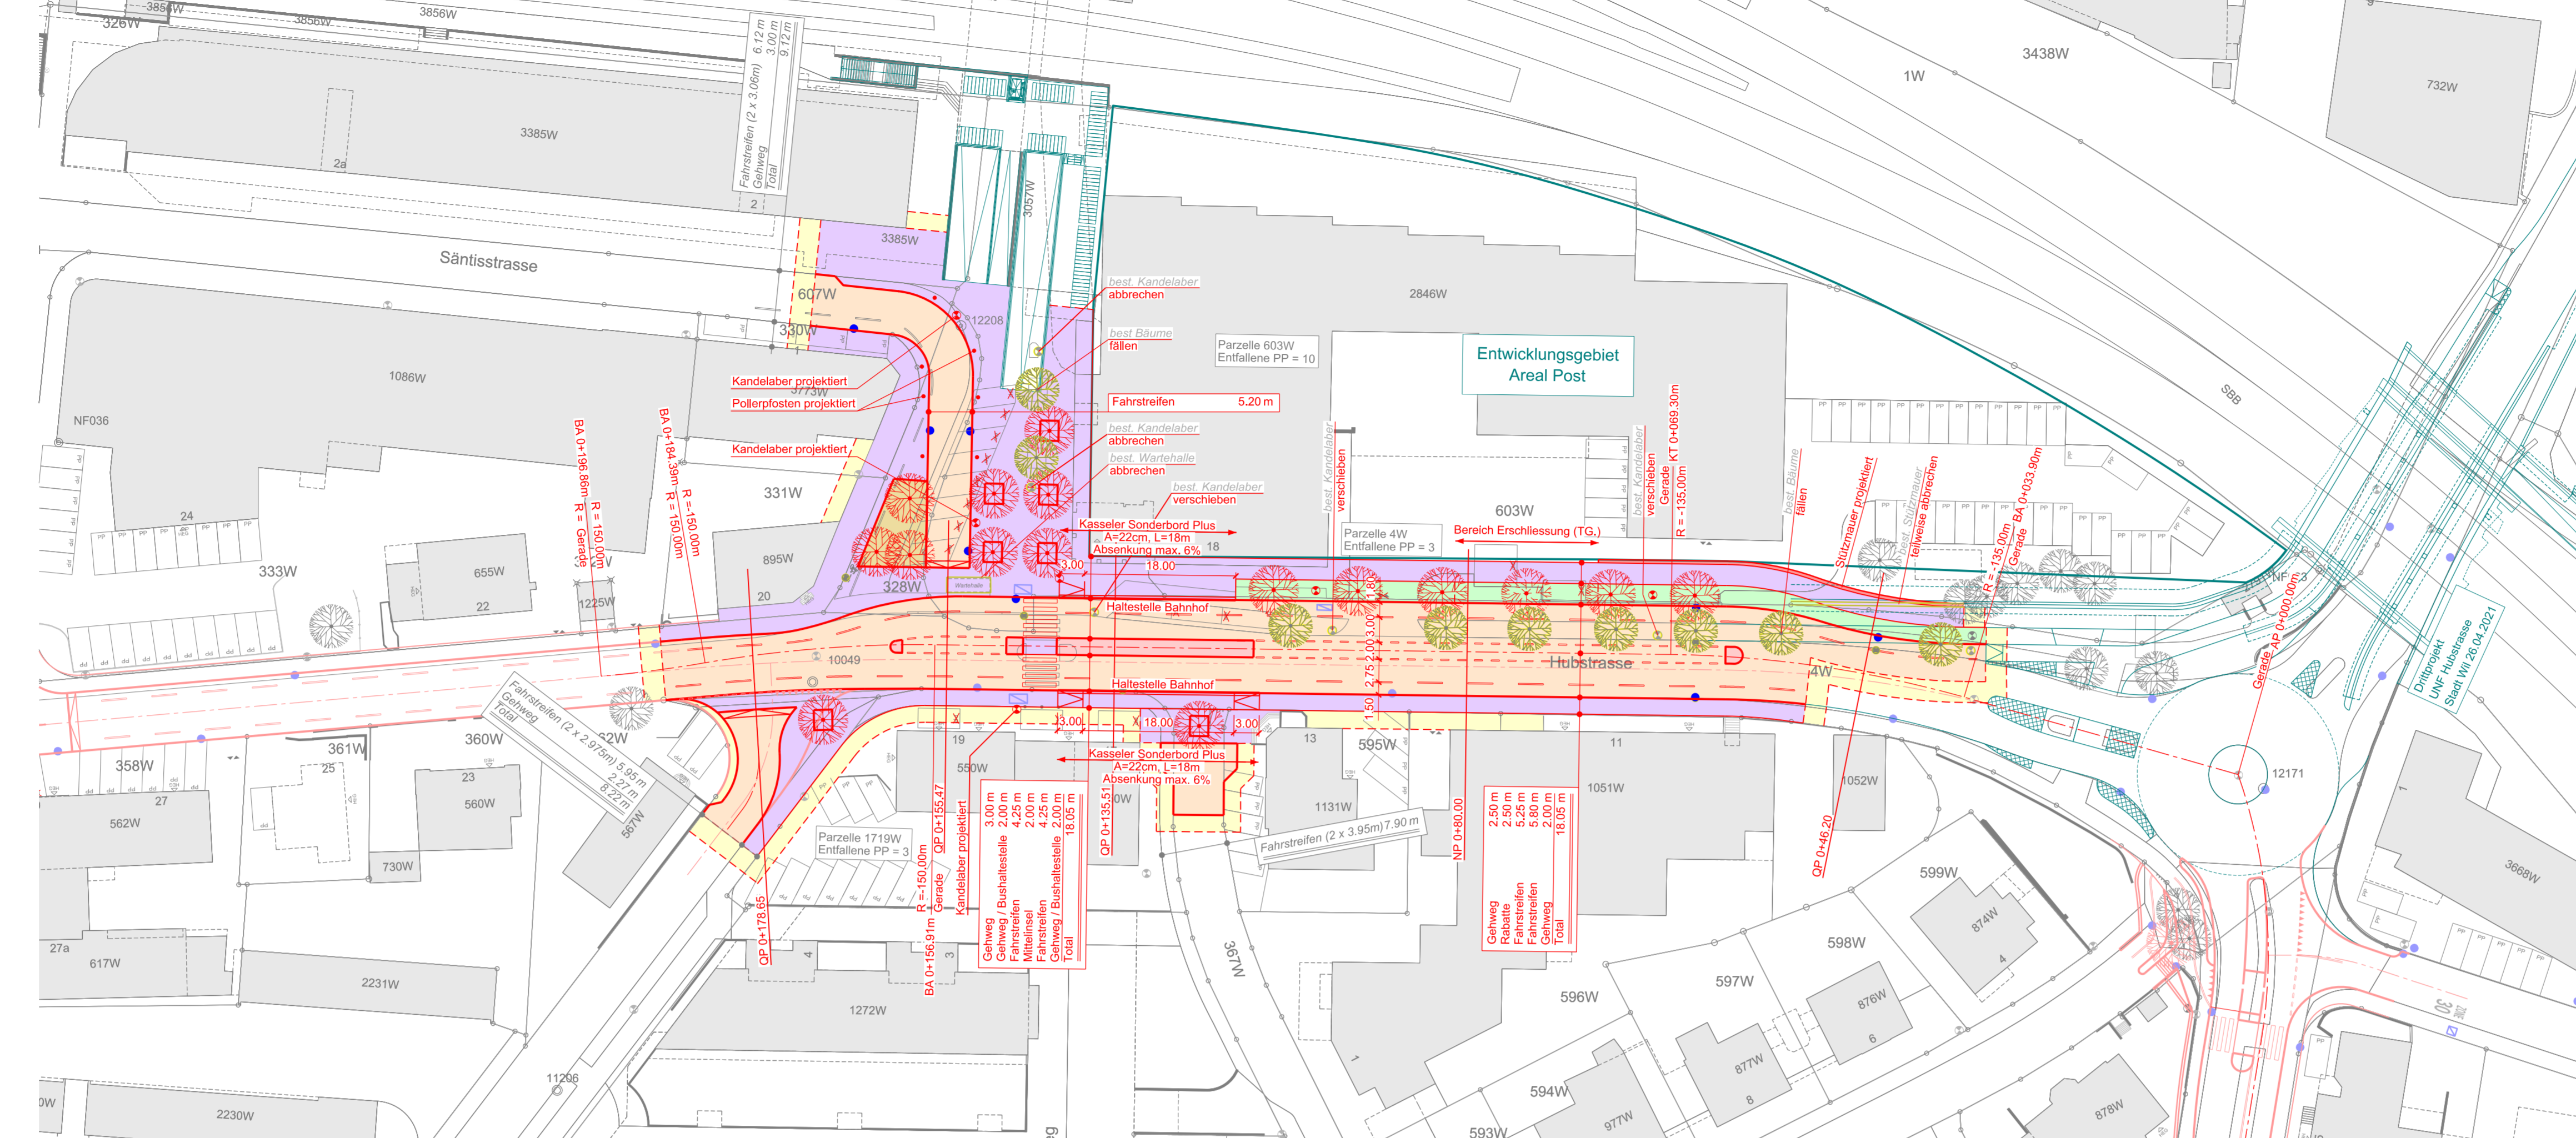


NP 1 1:50  
km 80.00

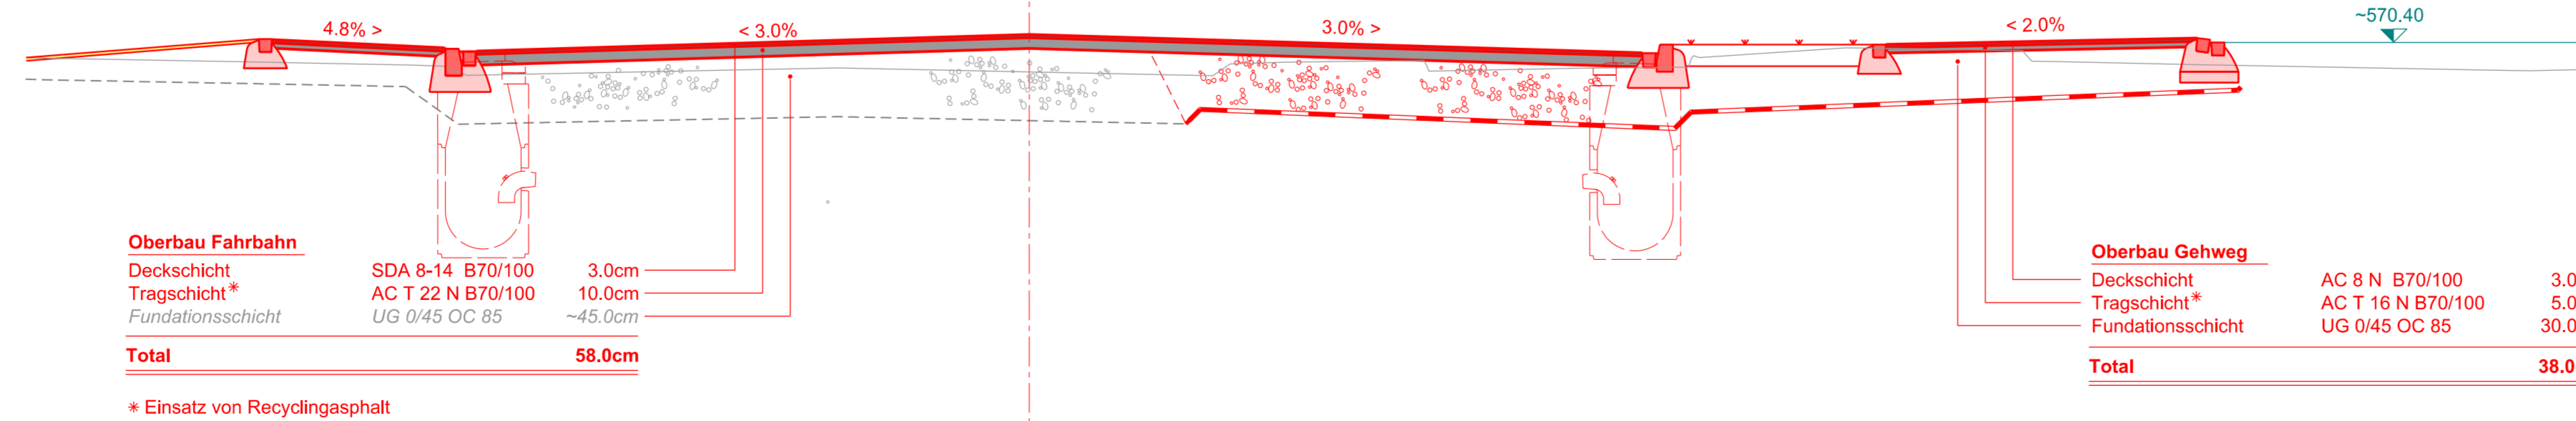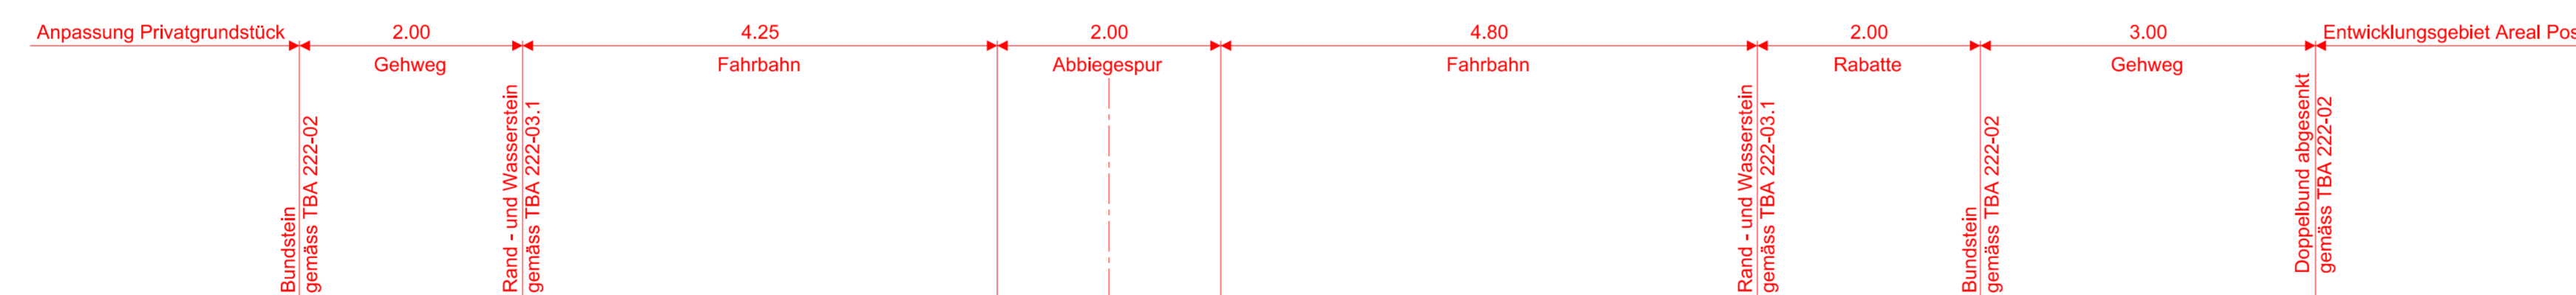


565.00

QP 1 1:100  
km 46.20

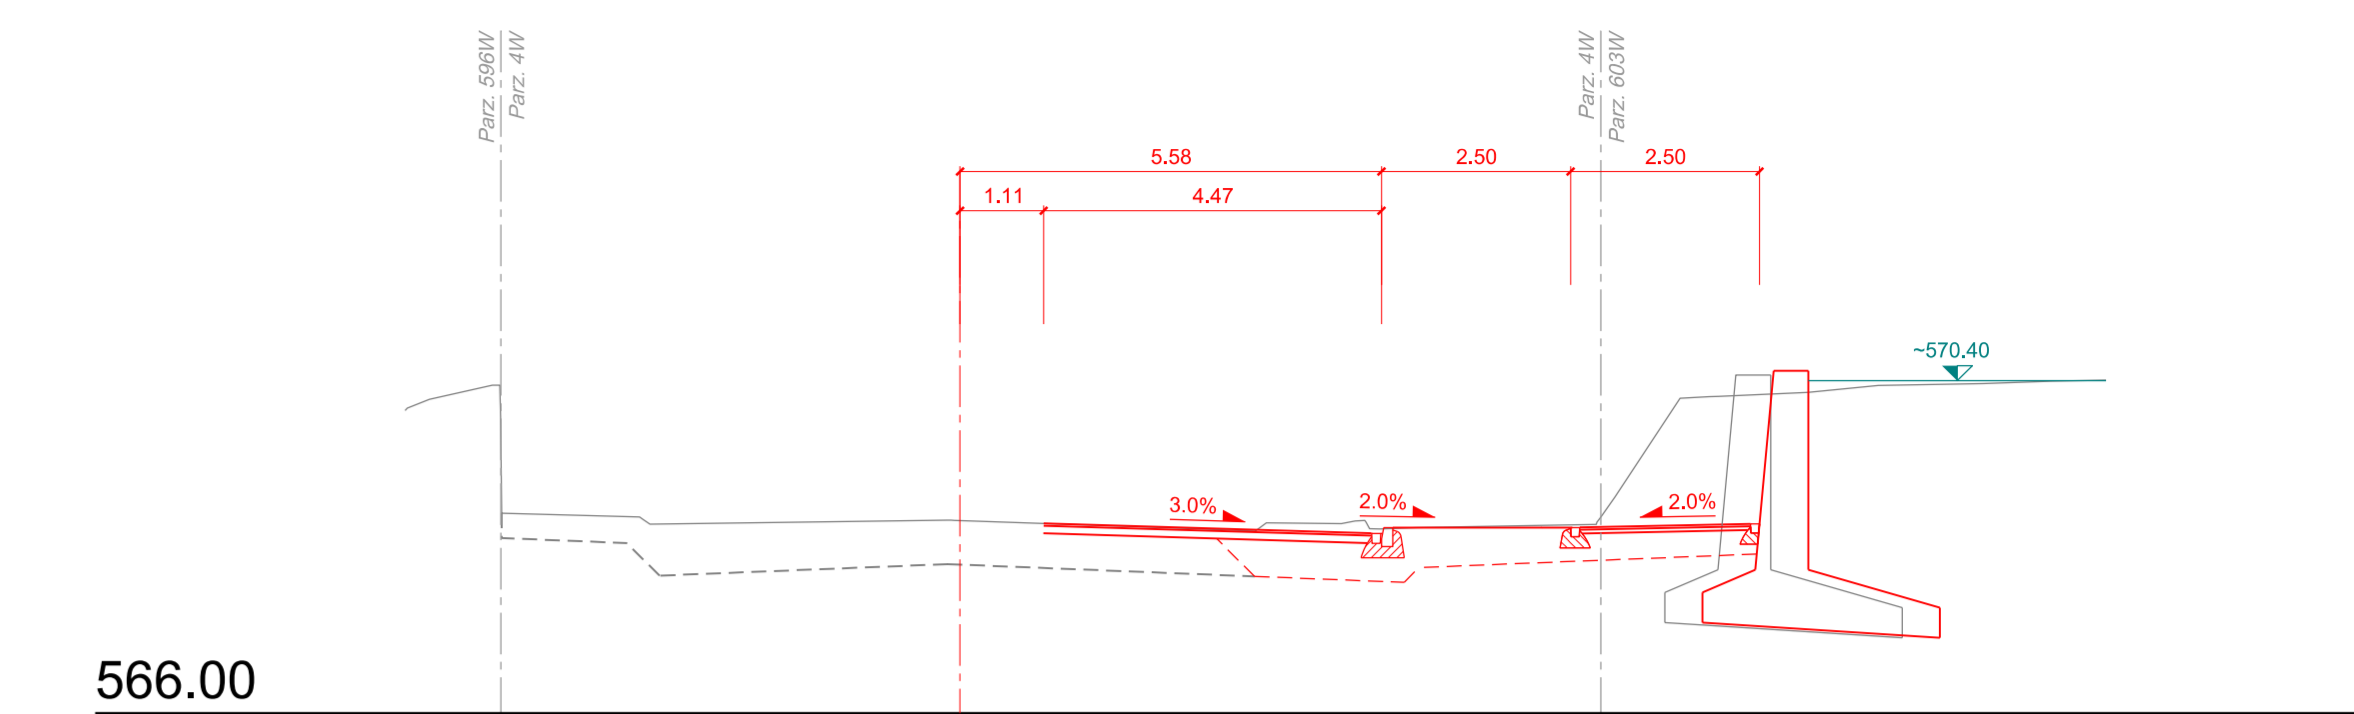


566.00

QP 2 1:100  
km 135.51

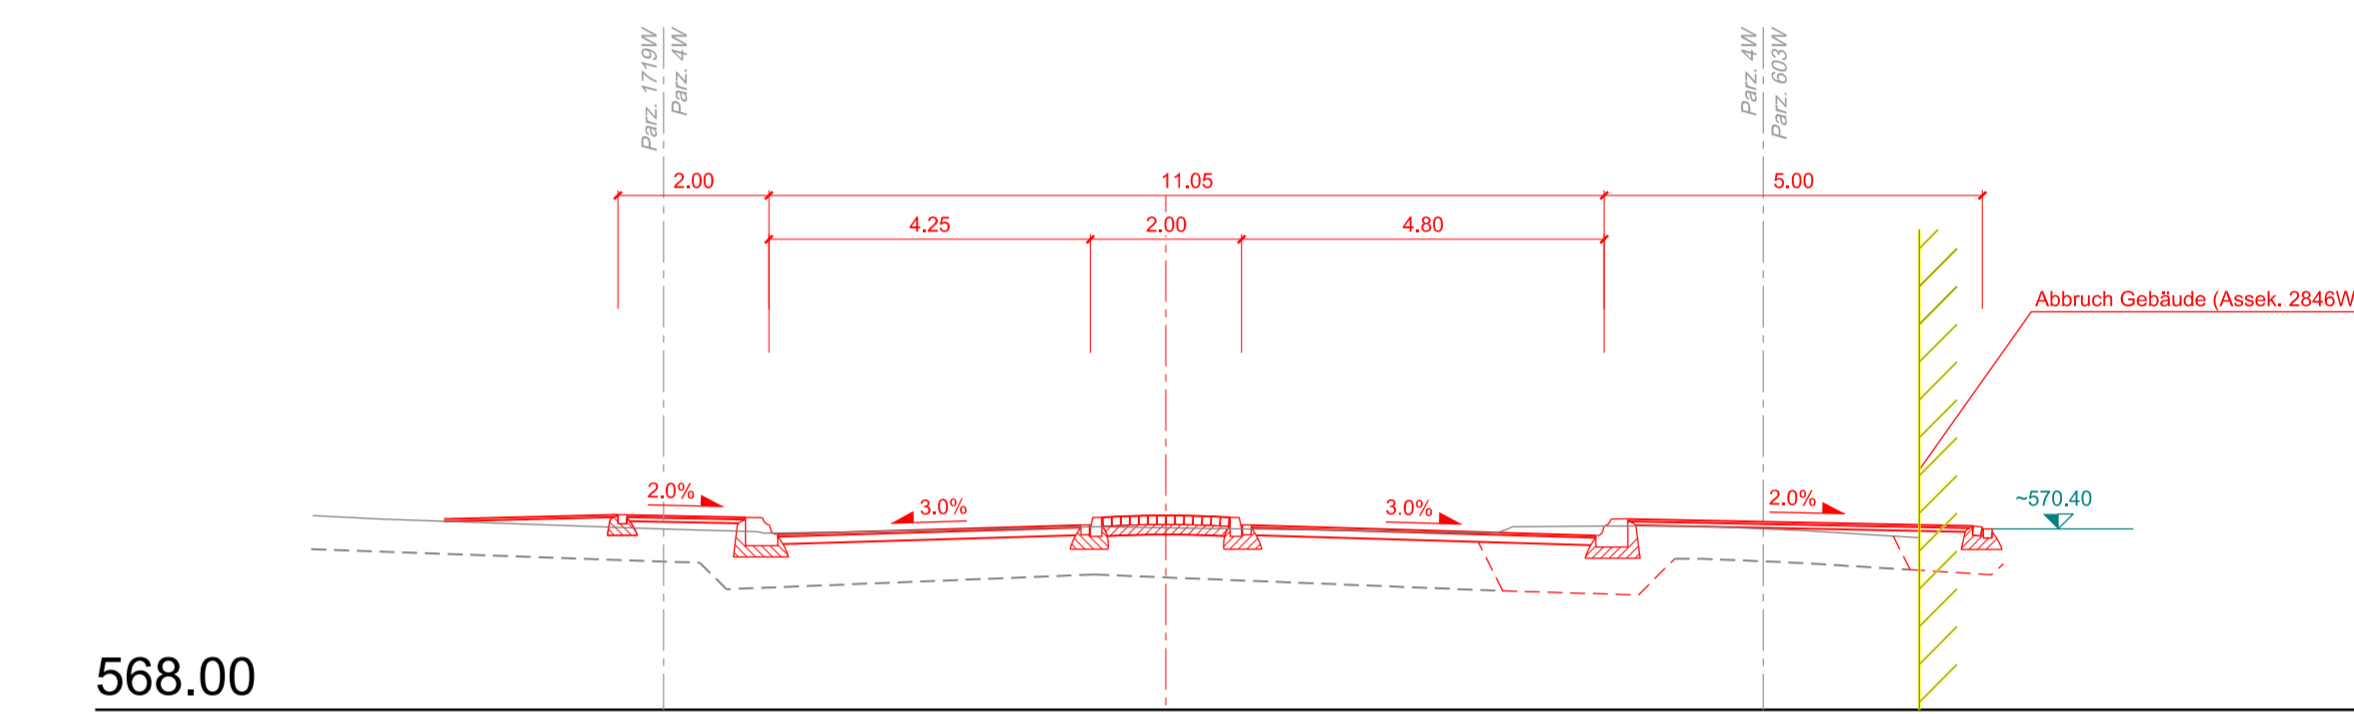


568.00

QP 3 1:100  
km 155.47

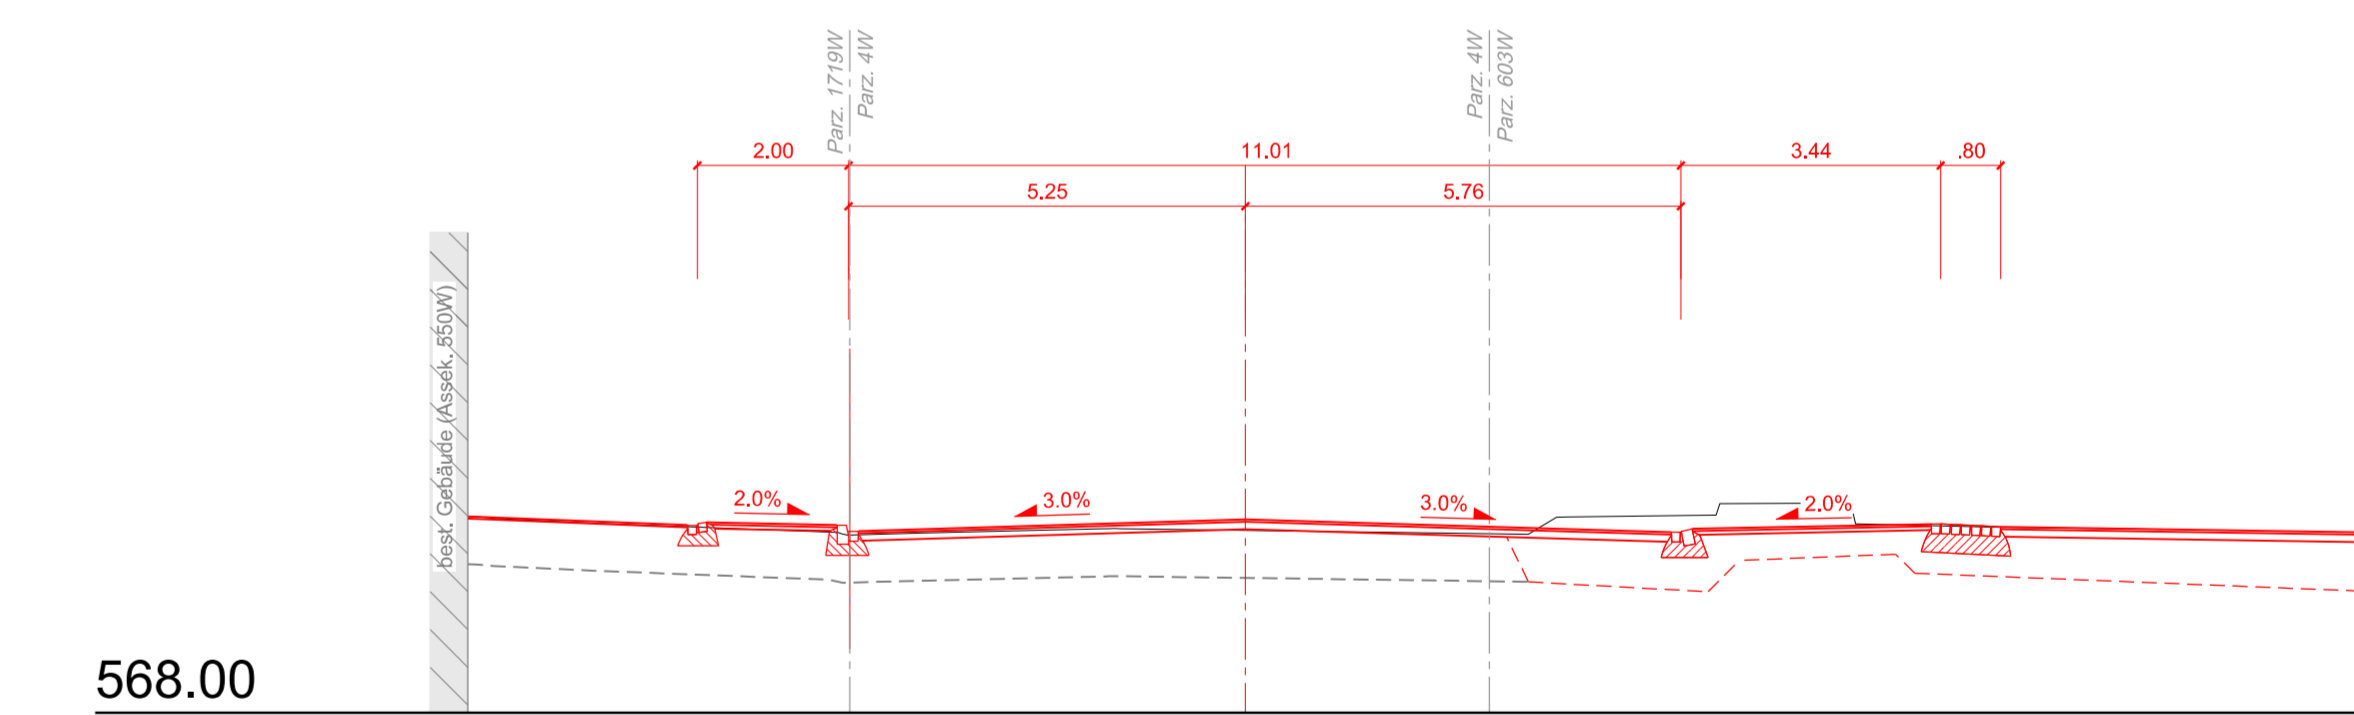

568.00

QP 4 1:100  
km 178.65

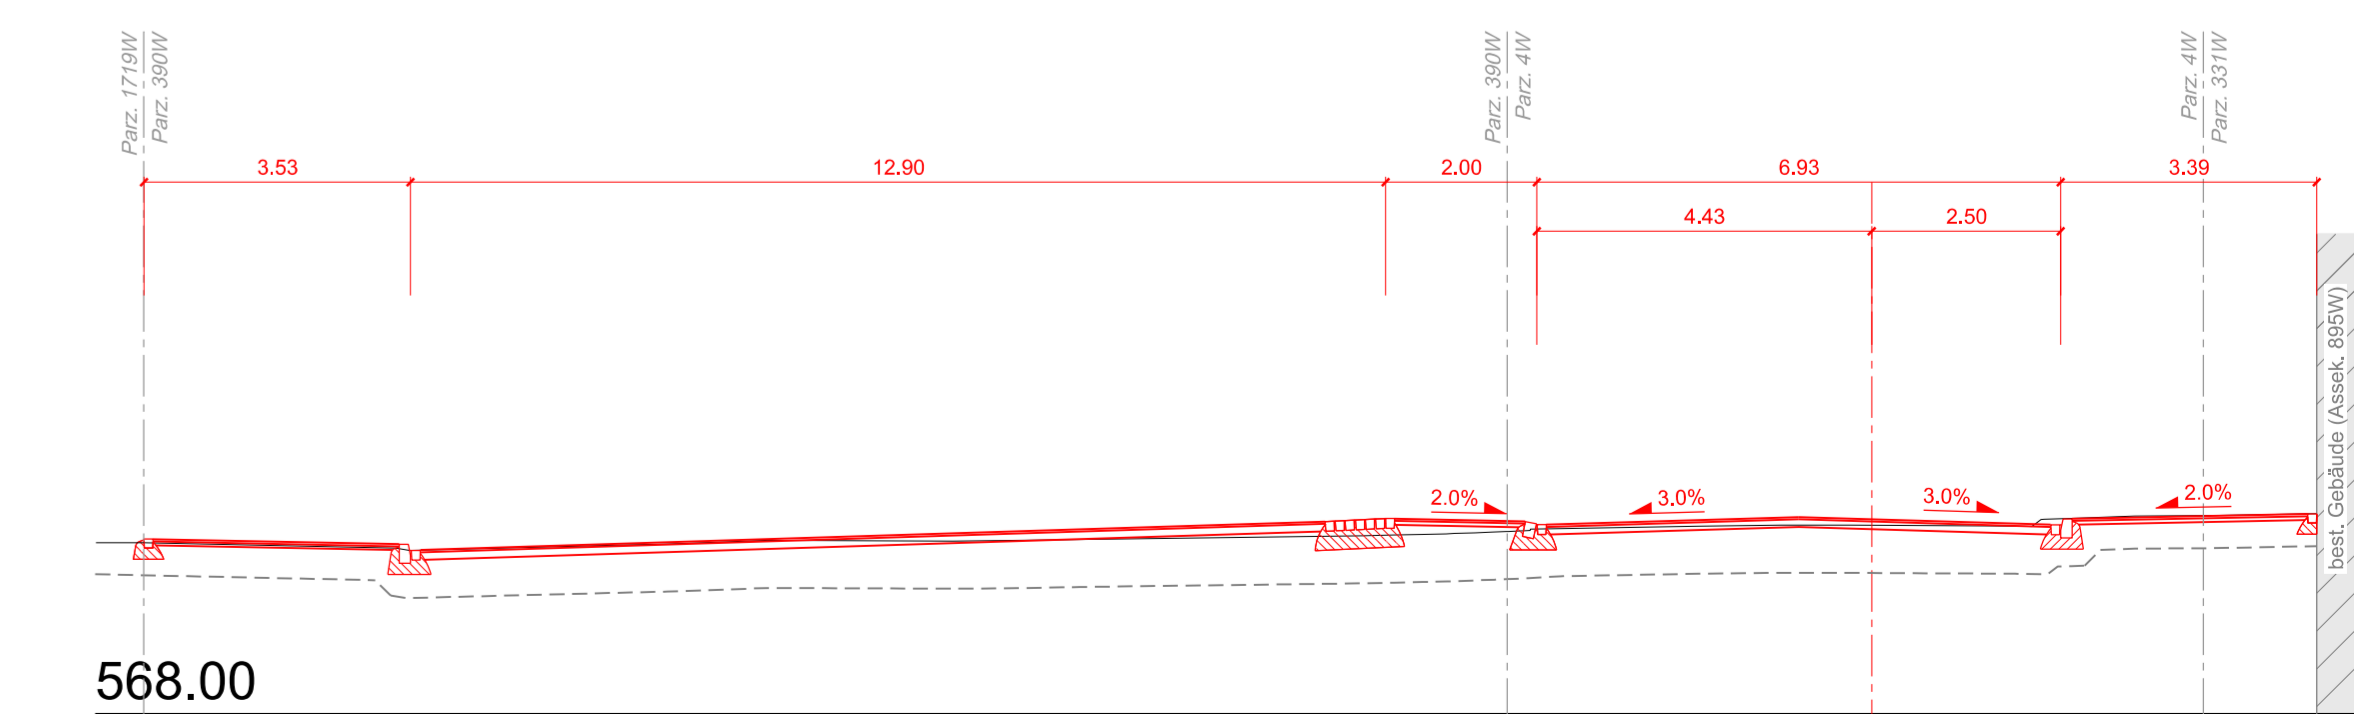

568.00