STADT WIL

Umgestaltung Hubstrasse

Vorprojekt

Situation Hubstrasse 1:500

DEPARTEMENT BAU, UMWELT UND VERKEHR
Tiefbau
Hauptstrasse 20, 9552 Bronschhofen
Telefon: 071 914 47 19
tiefbauamt@stadtwil.ch www.stadtwil.ch

gruner
Gruner Wepf AG, Zürich
Grubenstrasse 6, 8045 Zürich
T +41 71 882 32 10, www.gruner.ch

Format: 42 x 189 cm			Plan Nr.: 210430100-1.001
Erstellt	Gezeichnet	Geprüft	Datum
stce	stce	tis	12. November 2021

Legende:

- proj. Strasse
- Anpassung
- Gehweg
- Radweg
- Drittprojekt
- Drittprojekt bereits ausgeführt
- Baum bestehend
- Baum neu
- Kandelaber bestehend
- Kandelaber neu
- Rabatte
- PfBelegung
- Kundsteuern
- Ausfächung / Anpassung Grünfläche
- Entwässerung ES bestehend
- Entwässerung ES neu

Index	Vorgenommene Änderungen

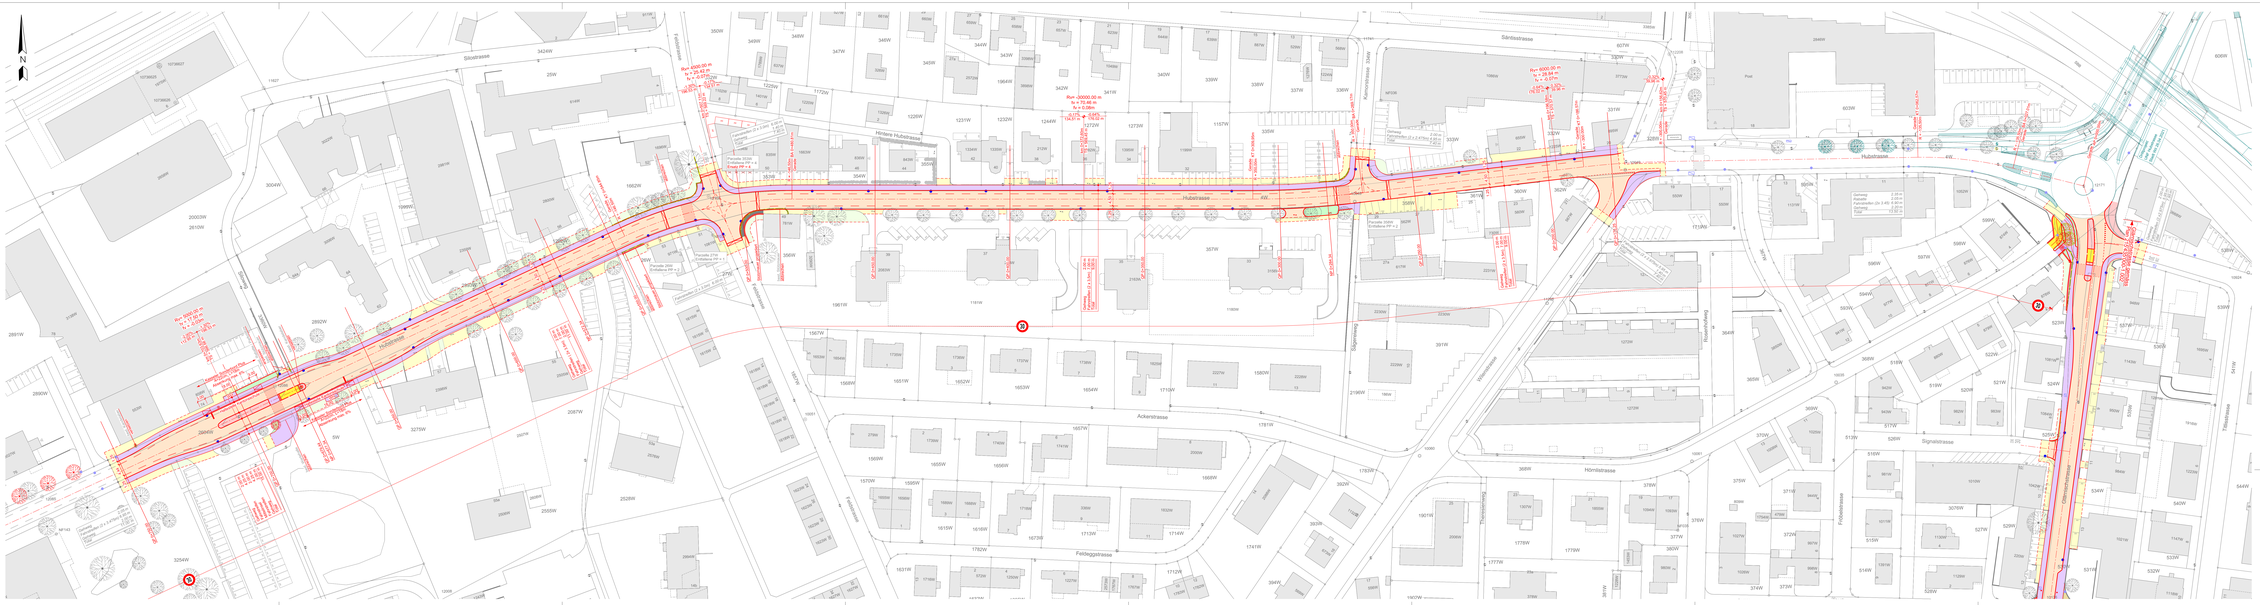
N
Hubstrasse
Sätzistrasse
Stadtstrasse
Ackerstrasse
Feldeggstrasse
Hörnlistrasse
Signalstrasse
Rosenbergweg
Sonnenweg
Sägeweg
Gleisweg
Kirchgasse
Hofstrasse
Hinteres Hubstrasse
Feldstrasse
Gehweg
Radweg
Fahrbahnbreite (in 3.40) 4.00 m
Kernfahrbahn 3.00 m
Gehweg 2.25 m
Radweg 1.50 m
