

STADT WIL

Betriebs- und Gestaltungskonzept Altstadt Wil (BGK)

Etappe 1


Plannummer: **A0_500_01** Maßstab: **1:500**

Datum: 09.11.2022 Format: ISO A0 Zeichner: Atelier Void GmbH

0 5 10 20m

Legende-Übersicht	Bestandungsplanimeter	Neu	Abbruch
Legende-Bauwerk	bestehende Bauten	Öffentliche Bauten	Gewässer
Legende-Farbe	Pflastersteine Bestand	Pflastersteine Neu	Asphalt Neu
Legende-Verkehr	FGSD Markierungen	Sichtfeld	Velospurplätze
Legende-Licht- und Signal	Wand-/Mastleuchten	Straßenleuchten	Gebauprojektionen
	Strahler Wand	Bankumleuchtung	Beleuchtung Arkaden
Legende-Strukturierung und Markierung	Sitzbank fest verbaut	Sitzbank um Baum	Gastronomie Bestuhlung
	Schachfeld	Ping Pong Tisch	Baum neu

STW | schwaiber | VOID | FULMFABRIGS | Studio Wanner. | anlight

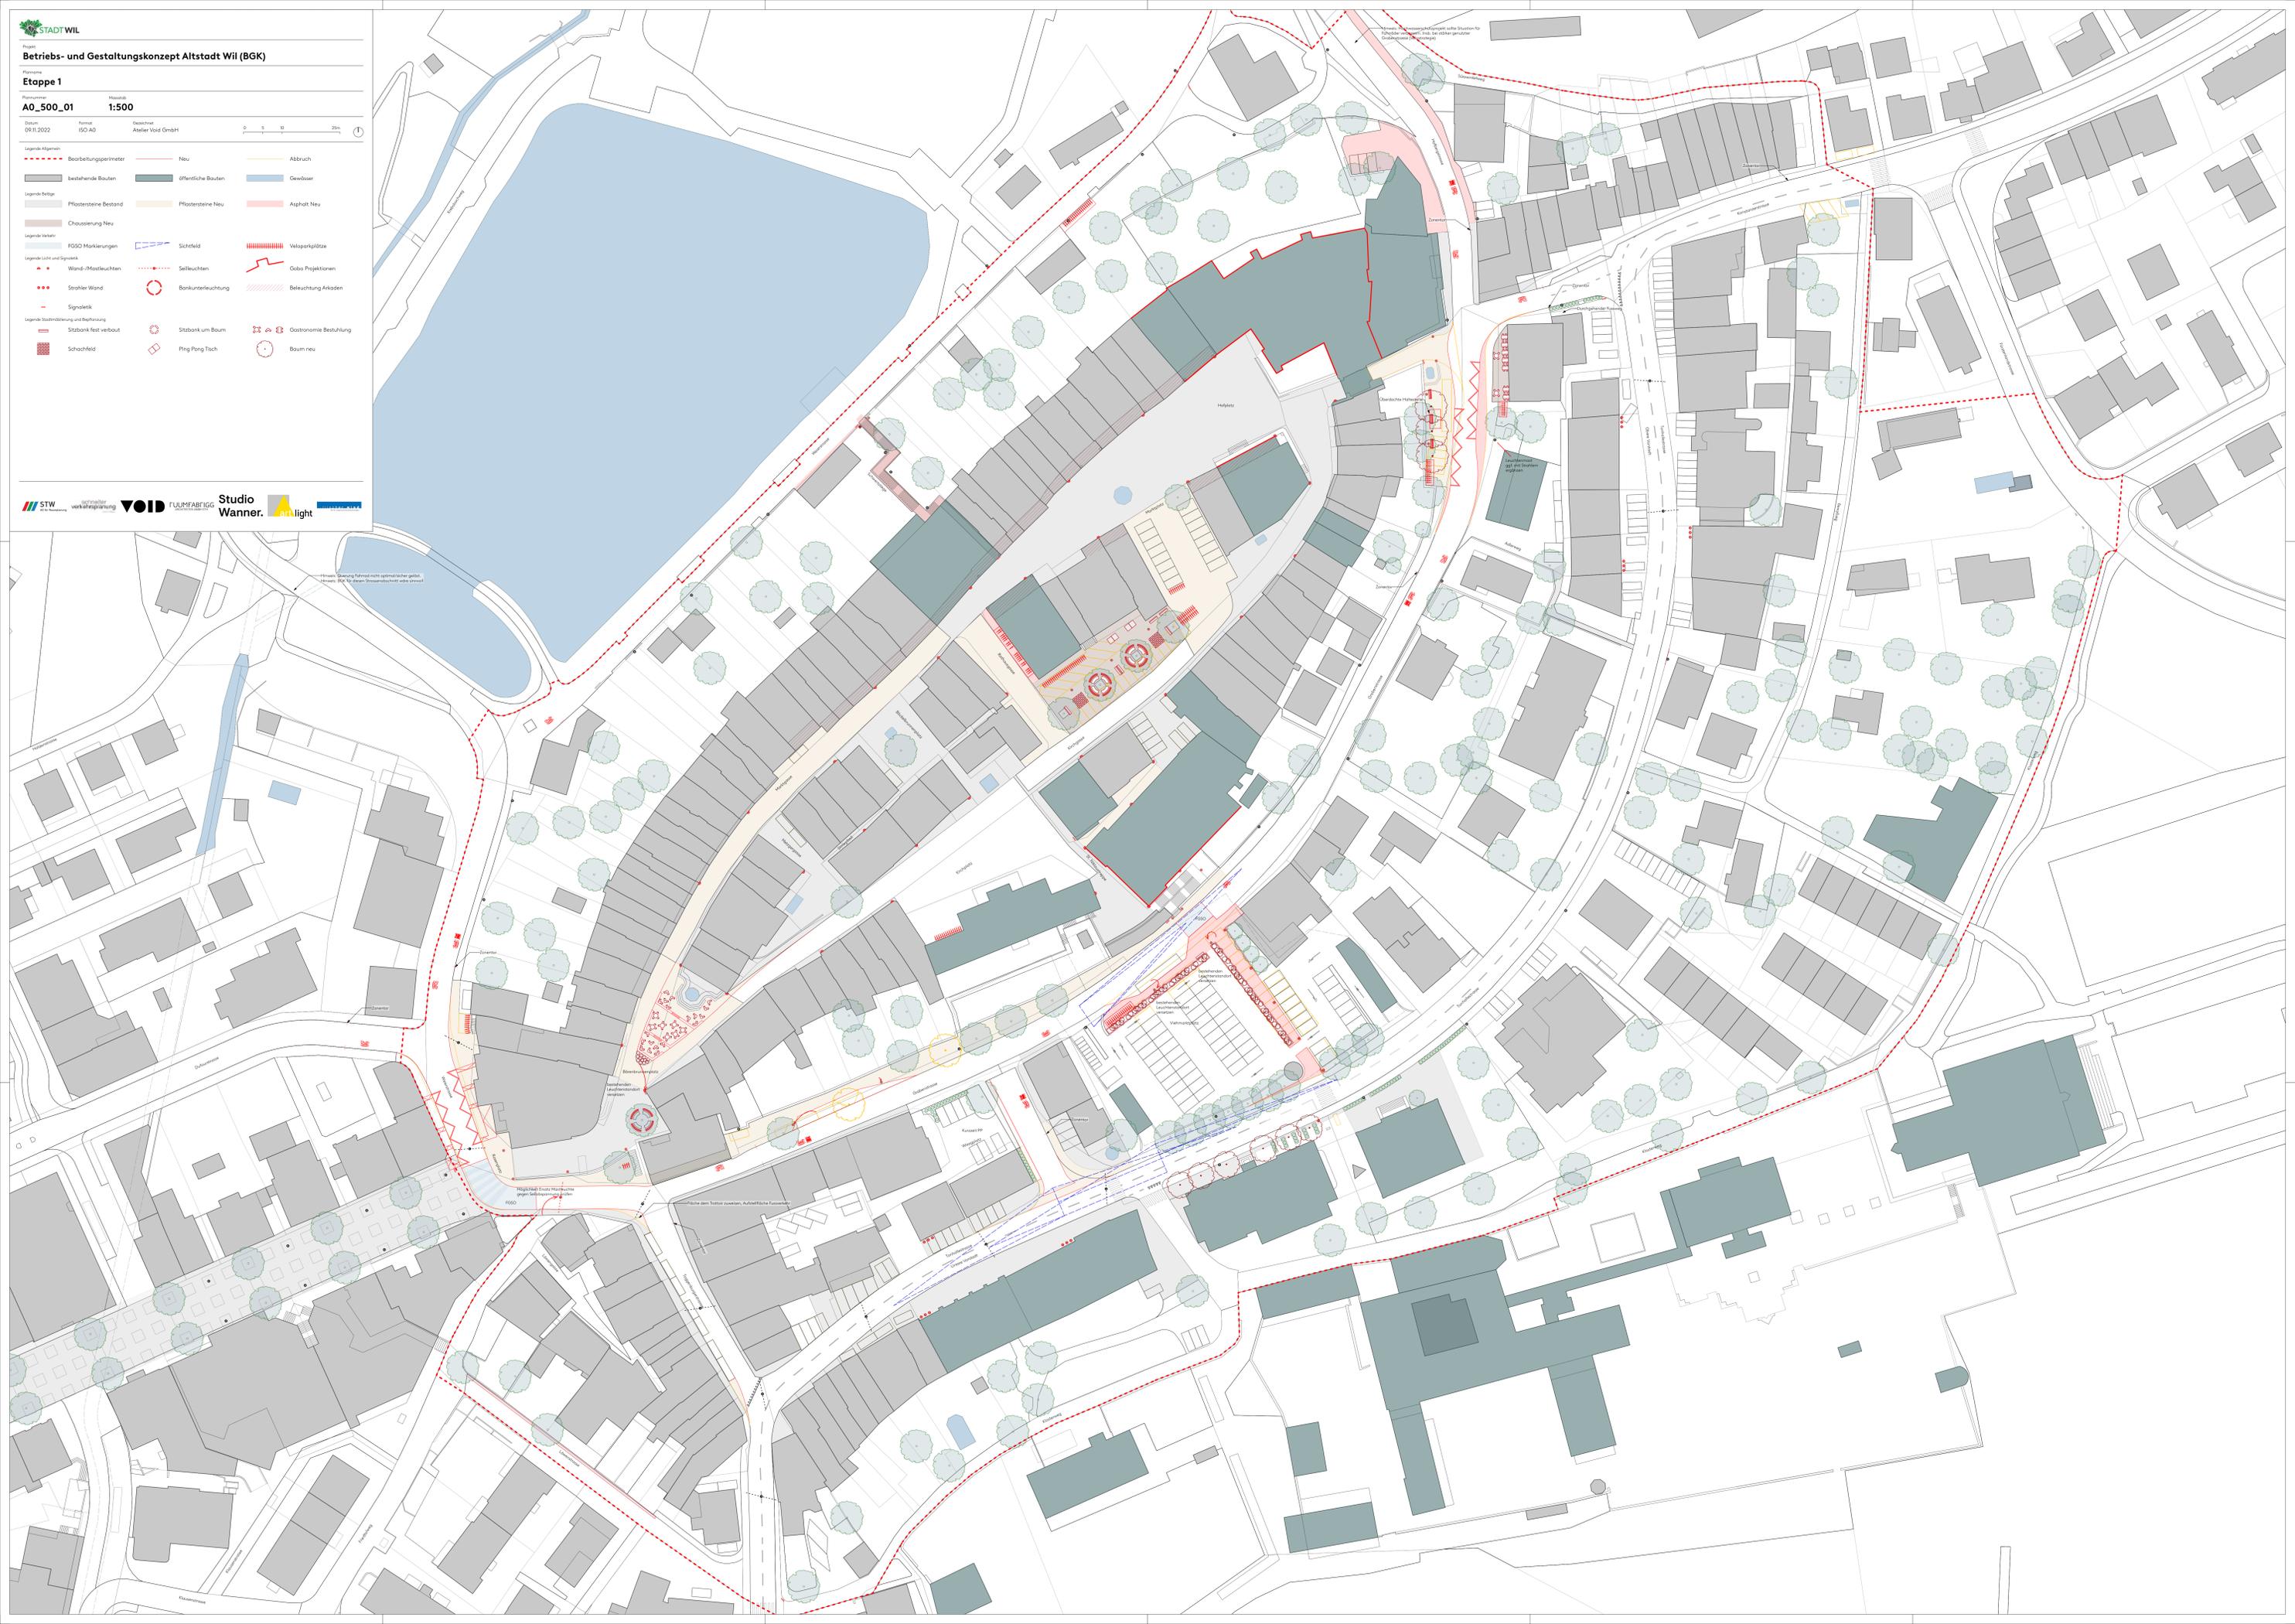

STADT WIL

Betriebs- und Gestaltungskonzept Altstadt Wil (BGK)

Planname: **Etappe 2**


Plannummer: **A0_500_02** Maßstab: **1:500**

Stand: 09.11.2022 Format: ISO A0 Zeichner: Atelier Void GmbH

0 5 10 20m

Legende-Übersicht	--- Bearbeitungsplanimeter	--- Neu	--- Abbruch
--- bestehende Bauten	--- Öffentliche Bauten	--- Gewässer	
Legende-Farbe	--- Pflastersteine Bestand	--- Pflastersteine Neu	--- Asphalt Neu
Legende-Verkehr	--- FGSO Markierungen	--- Sichtfeld	--- Velospurplätze
Legende-Licht und Signal	--- Wand-/Mastleuchten	--- Sellauchten	--- Gobo Projektoren
--- Strahler Wand	--- Bankumleuchtung	--- Beleuchtung Arkaden	
Legende-Strukturierung und Markierung	--- Sitzbank fest verbaut	--- Sitzbank um Baum	--- Gastronomie Bestuhlung
--- Schachfeld	--- Ping Pong Tisch	--- Baum neu	

STW | schwaiber | VOID | FULMFABRIGS | Studio Wanner. | anlight

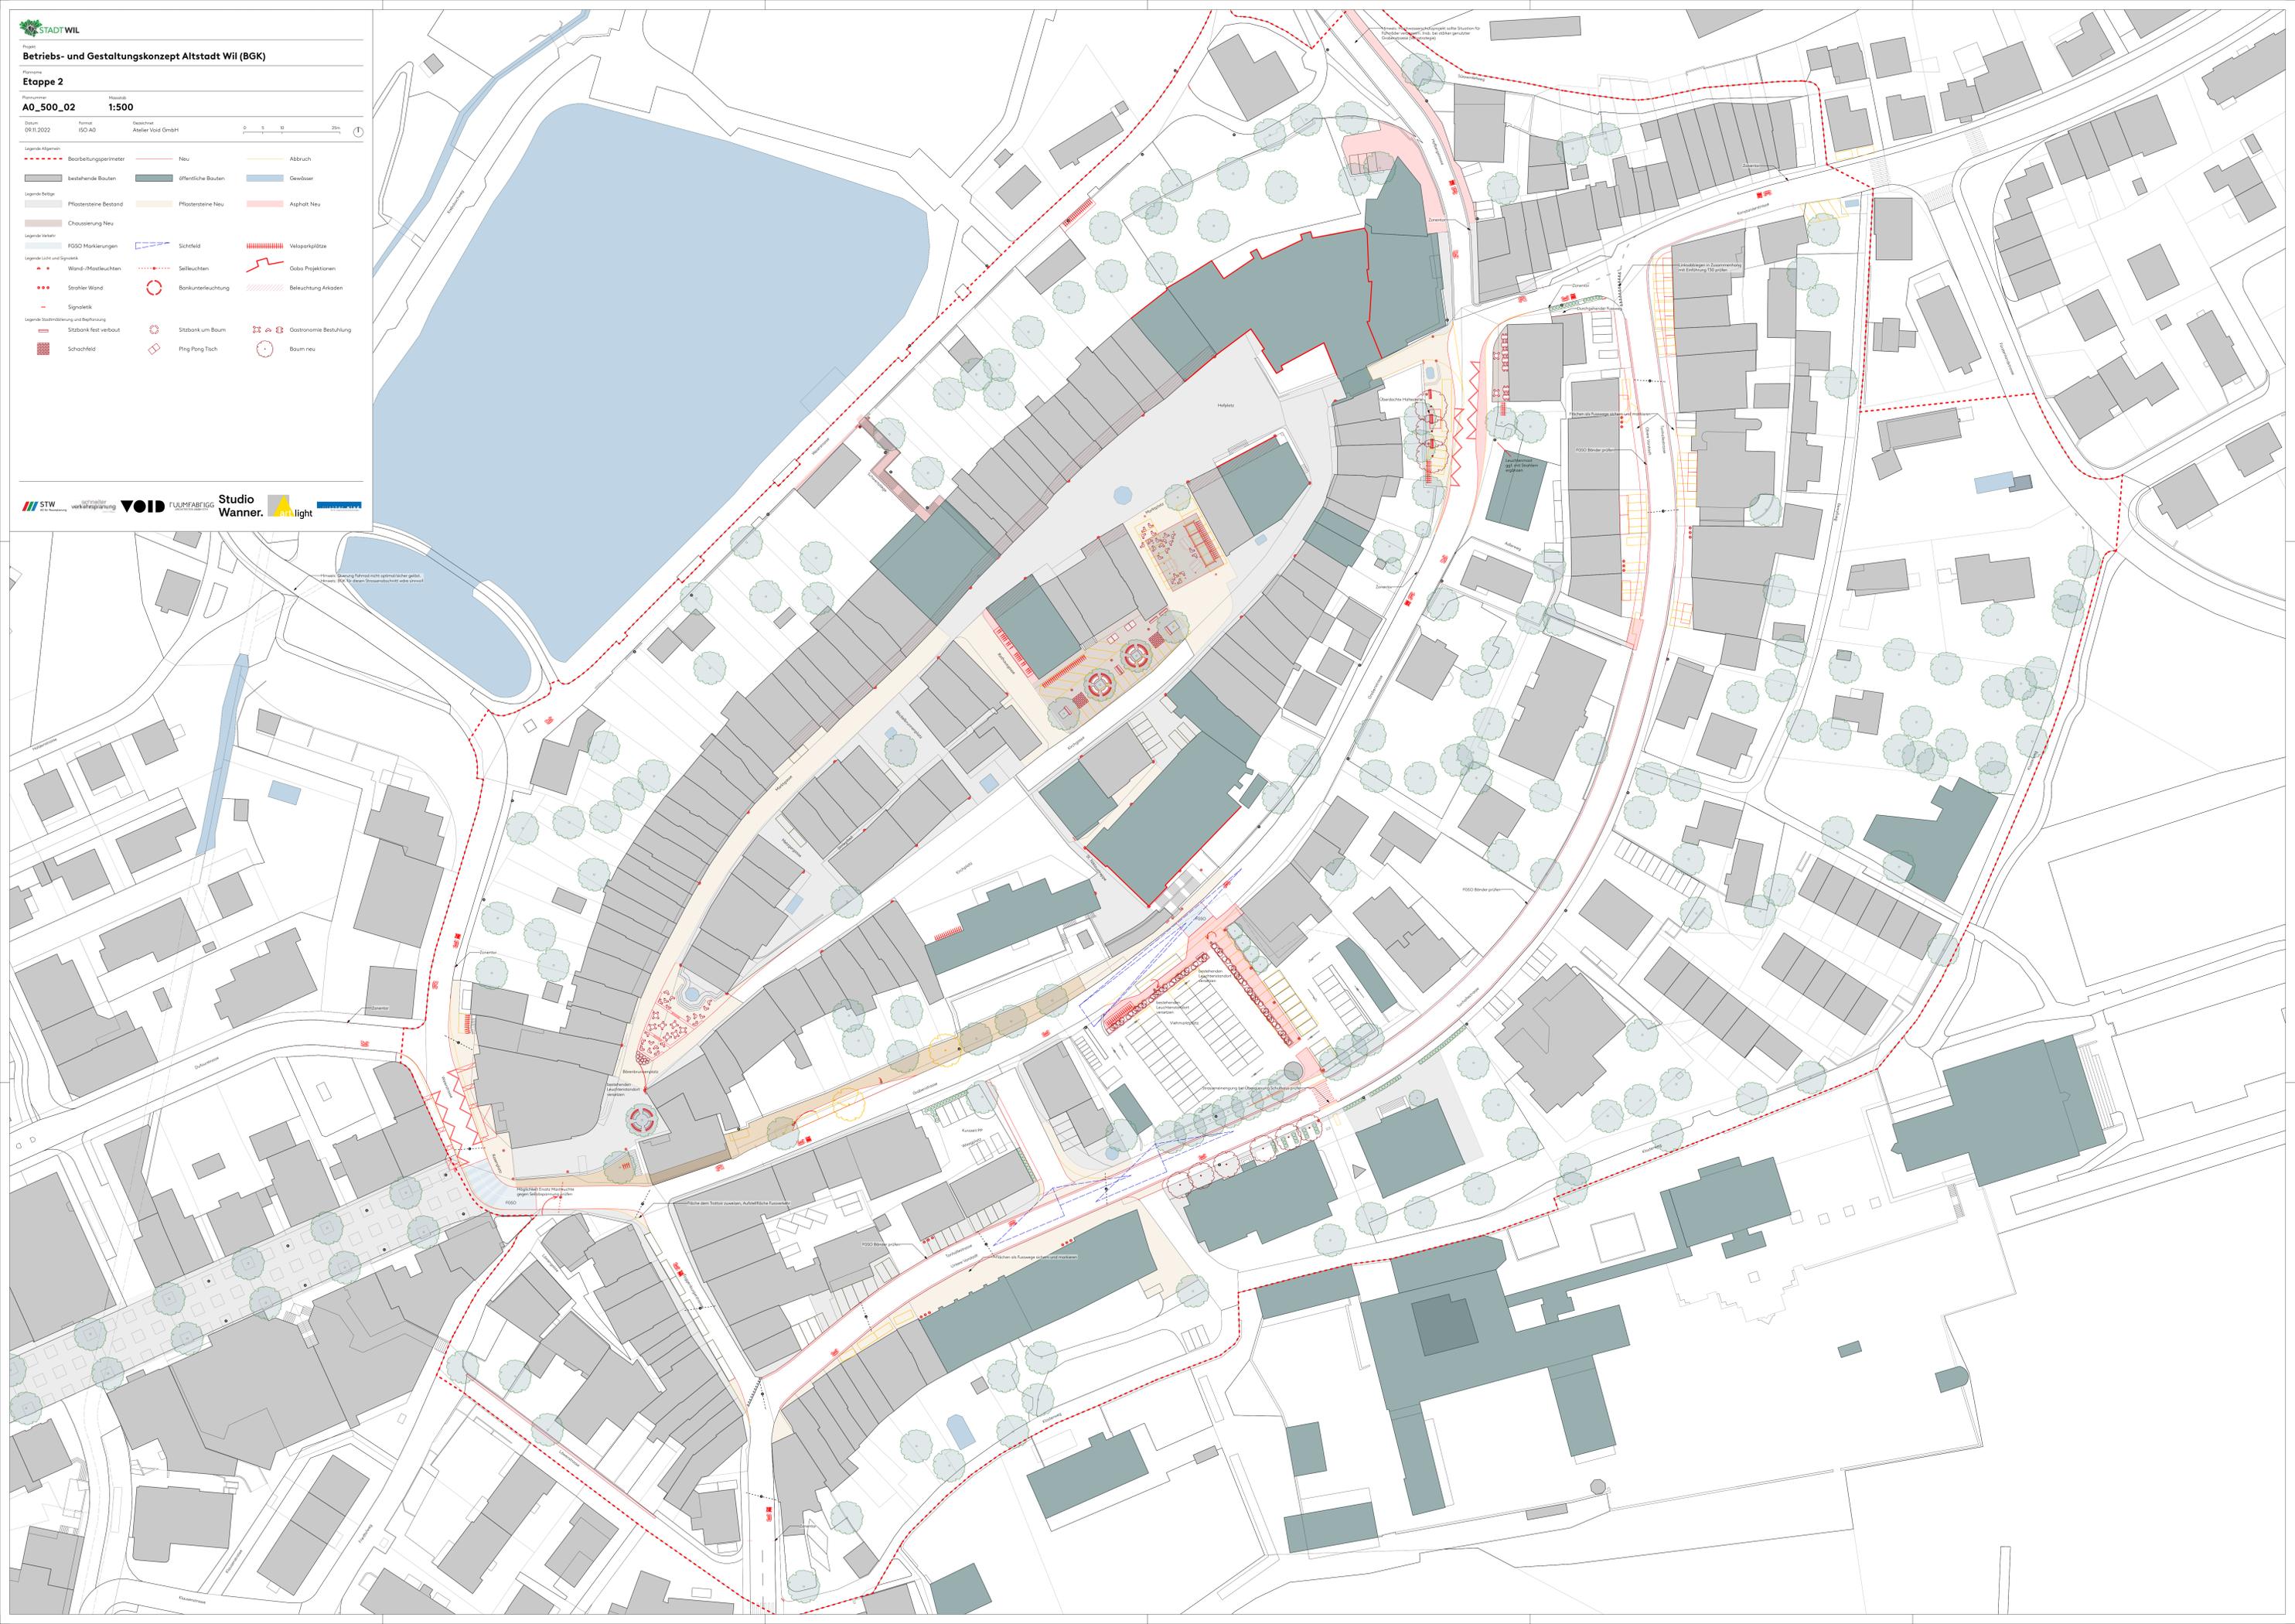

STADT WIL

Betriebs- und Gestaltungskonzept Altstadt Wil (BGK)

Planname: **Etappe 3**

Blatt: **A0_500_03** Maßstab: **1:500**

Datum: 09.11.2022 Format: ISO A0 Zeichner: Atelier Void GmbH

0 5 10 20m

Legende Objekte	Bestehende Bauten	Öffentliche Bauten	Gewässer
Legende Befüge	Pflastersteine Bestand	Pflastersteine Neu	Asphalt Neu
Legende Verkehr	FGSD Markierungen	Sichtfeld	Veloparkplätze
Legende Licht und Signalik	Wand-/Mastleuchten	Straßenleuchten	Gebauprojektionen
	Strahler Wand	Bankumleuchtung	Beleuchtung Arkaden
Legende Ausstattung und Markierung	Sitzbank fest verbaut	Sitzbank um Baum	Gastronomie Bestuhlung
	Schachfeld	Ping Pong Tisch	Baum neu

STW | schwaiber | VOID | FULMFABRIG | Studio Wanner. | anlight

